

# Seinäjoen Kertunlaakson kaavarunko

Luonnos 28.2.2023

FCG ●














# Mitoitus

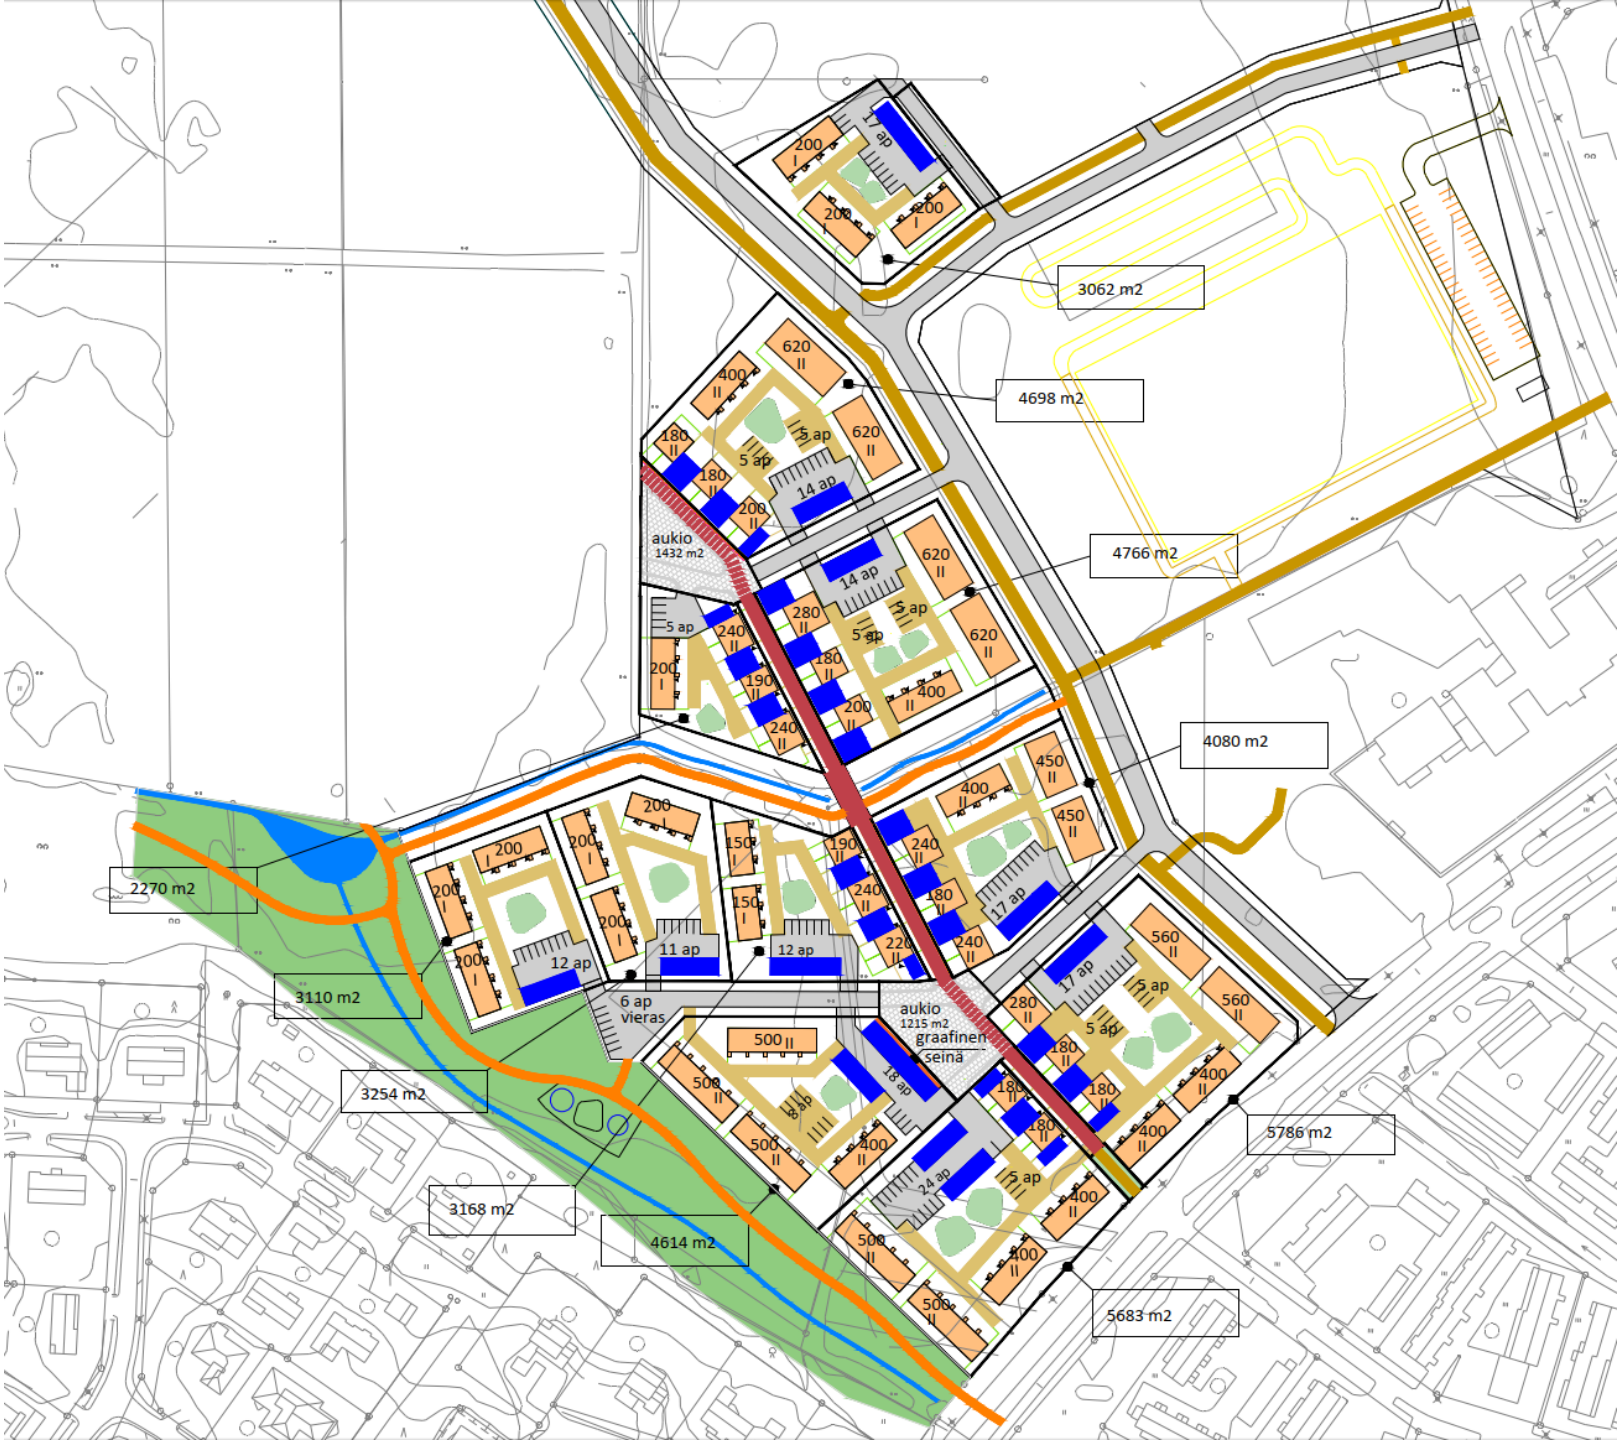



















# Mitoitus


Tontti 1  
pinta-ala 62 185 m<sup>2</sup>  
kerrosala 18 000 k-m<sup>2</sup>  
tehokkuusluku e=0,29  
kerrosluvu I-II  
autopaikkoja n. 500 ap

Tontti 2  
pinta-ala 31 400 m<sup>2</sup>  
kerrosala 6 300 k-m<sup>2</sup>  
tehokkuusluku e=0,20  
kerrosluvu I-II  
autopaikkoja n. 270 ap

YHT.  
pinta-ala 93 585 m<sup>2</sup>  
kerrosala 24 300 k-m<sup>2</sup>  
tehokkuusluku e=0,26  
autopaikkoja n. 770 ap

Voimalinjan suoja-alue

28.2.2023

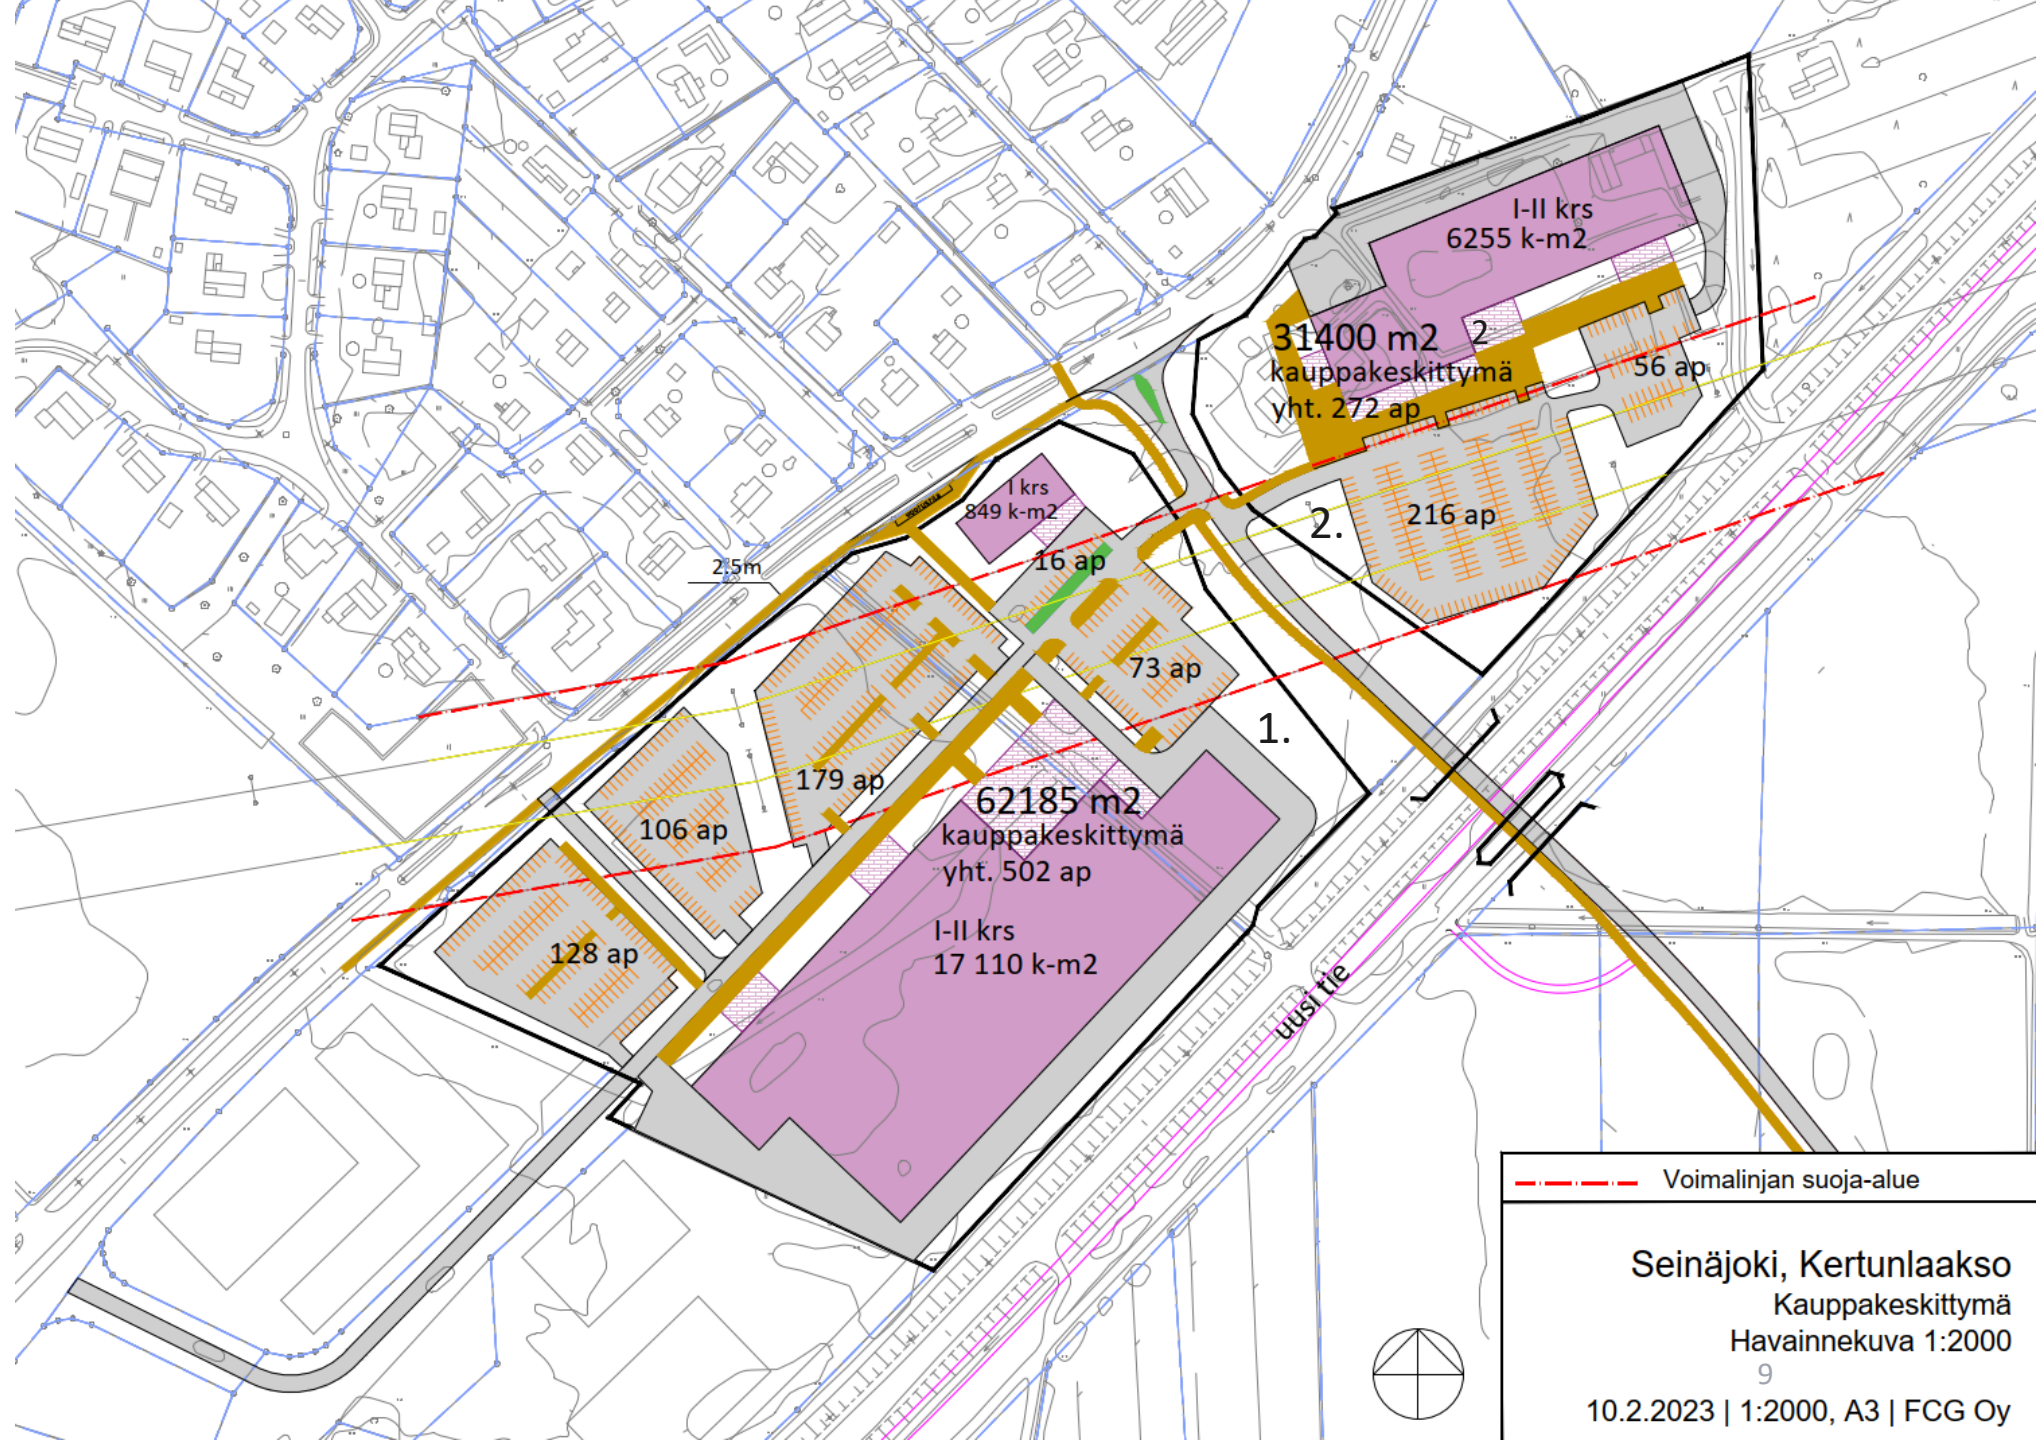

Voimalinjan suoja-alue

Seinäjoki, Kertunlaakso  
Kauppakeskittymä  
Havainnekuva 1:2000  
9

10.2.2023 | 1:2000, A3 | FCG Oy





















28.2.2023









# FCG.

Hyvän elämän tekijät