


 Alkuperäinen kaava-alueen rajaus 27,7 km²

 Laajennusalue 12,8 km²

Koko alue 40,5 km²

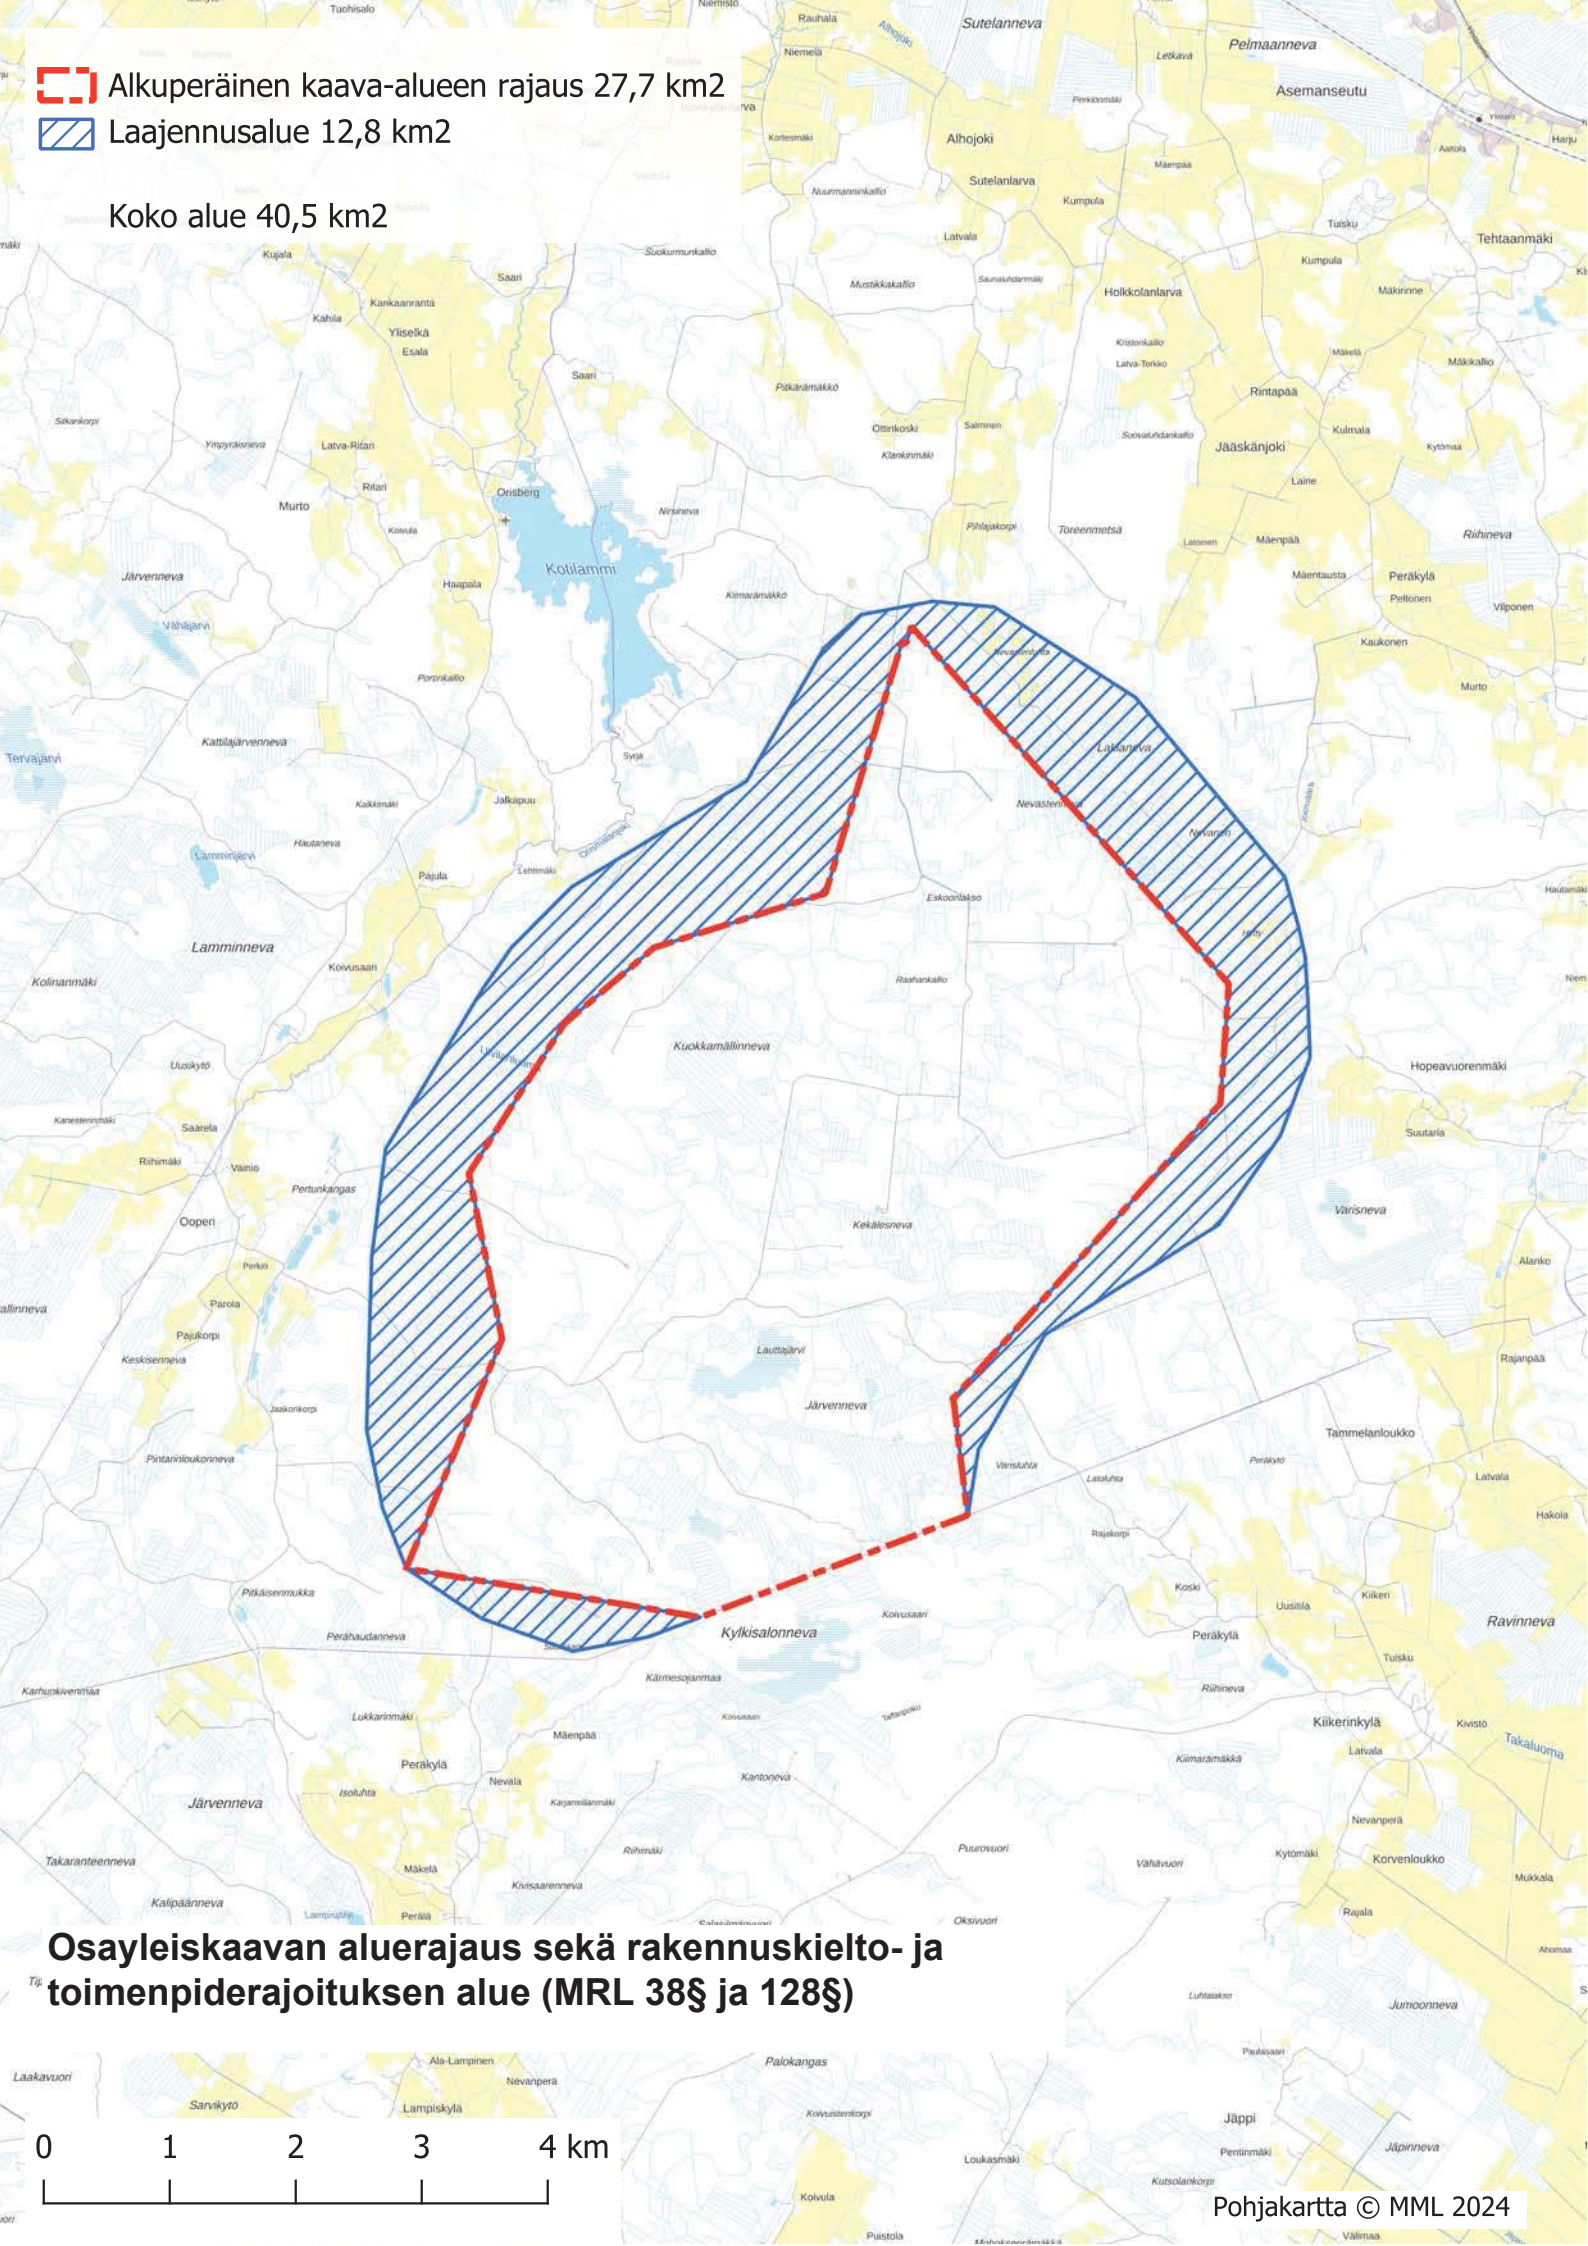

Osayleiskaavan aluerajaus sekä rakennuskielto- ja toimenpiderajoituksen alue (MRL 38§ ja 128§)

Ti:

