

EPV Laulanteenneva Isonewa

EPV aurinkovoimalaitos Isonewa Laulanteenneva Seinäjoki n. 93 MWp

Alustava sijoittelu ja teho:


Alue 1 3437 telinettä n. 43 MWp

Alue 2 3958 telinettä n. 50 MWp

Telineen oletuskoko n. 12,2 m x 3,9 m

Rivijako 11 m

Kaikilla alueilla vähintään 20 m suoja-alue tontin rajoihin ja puustoon

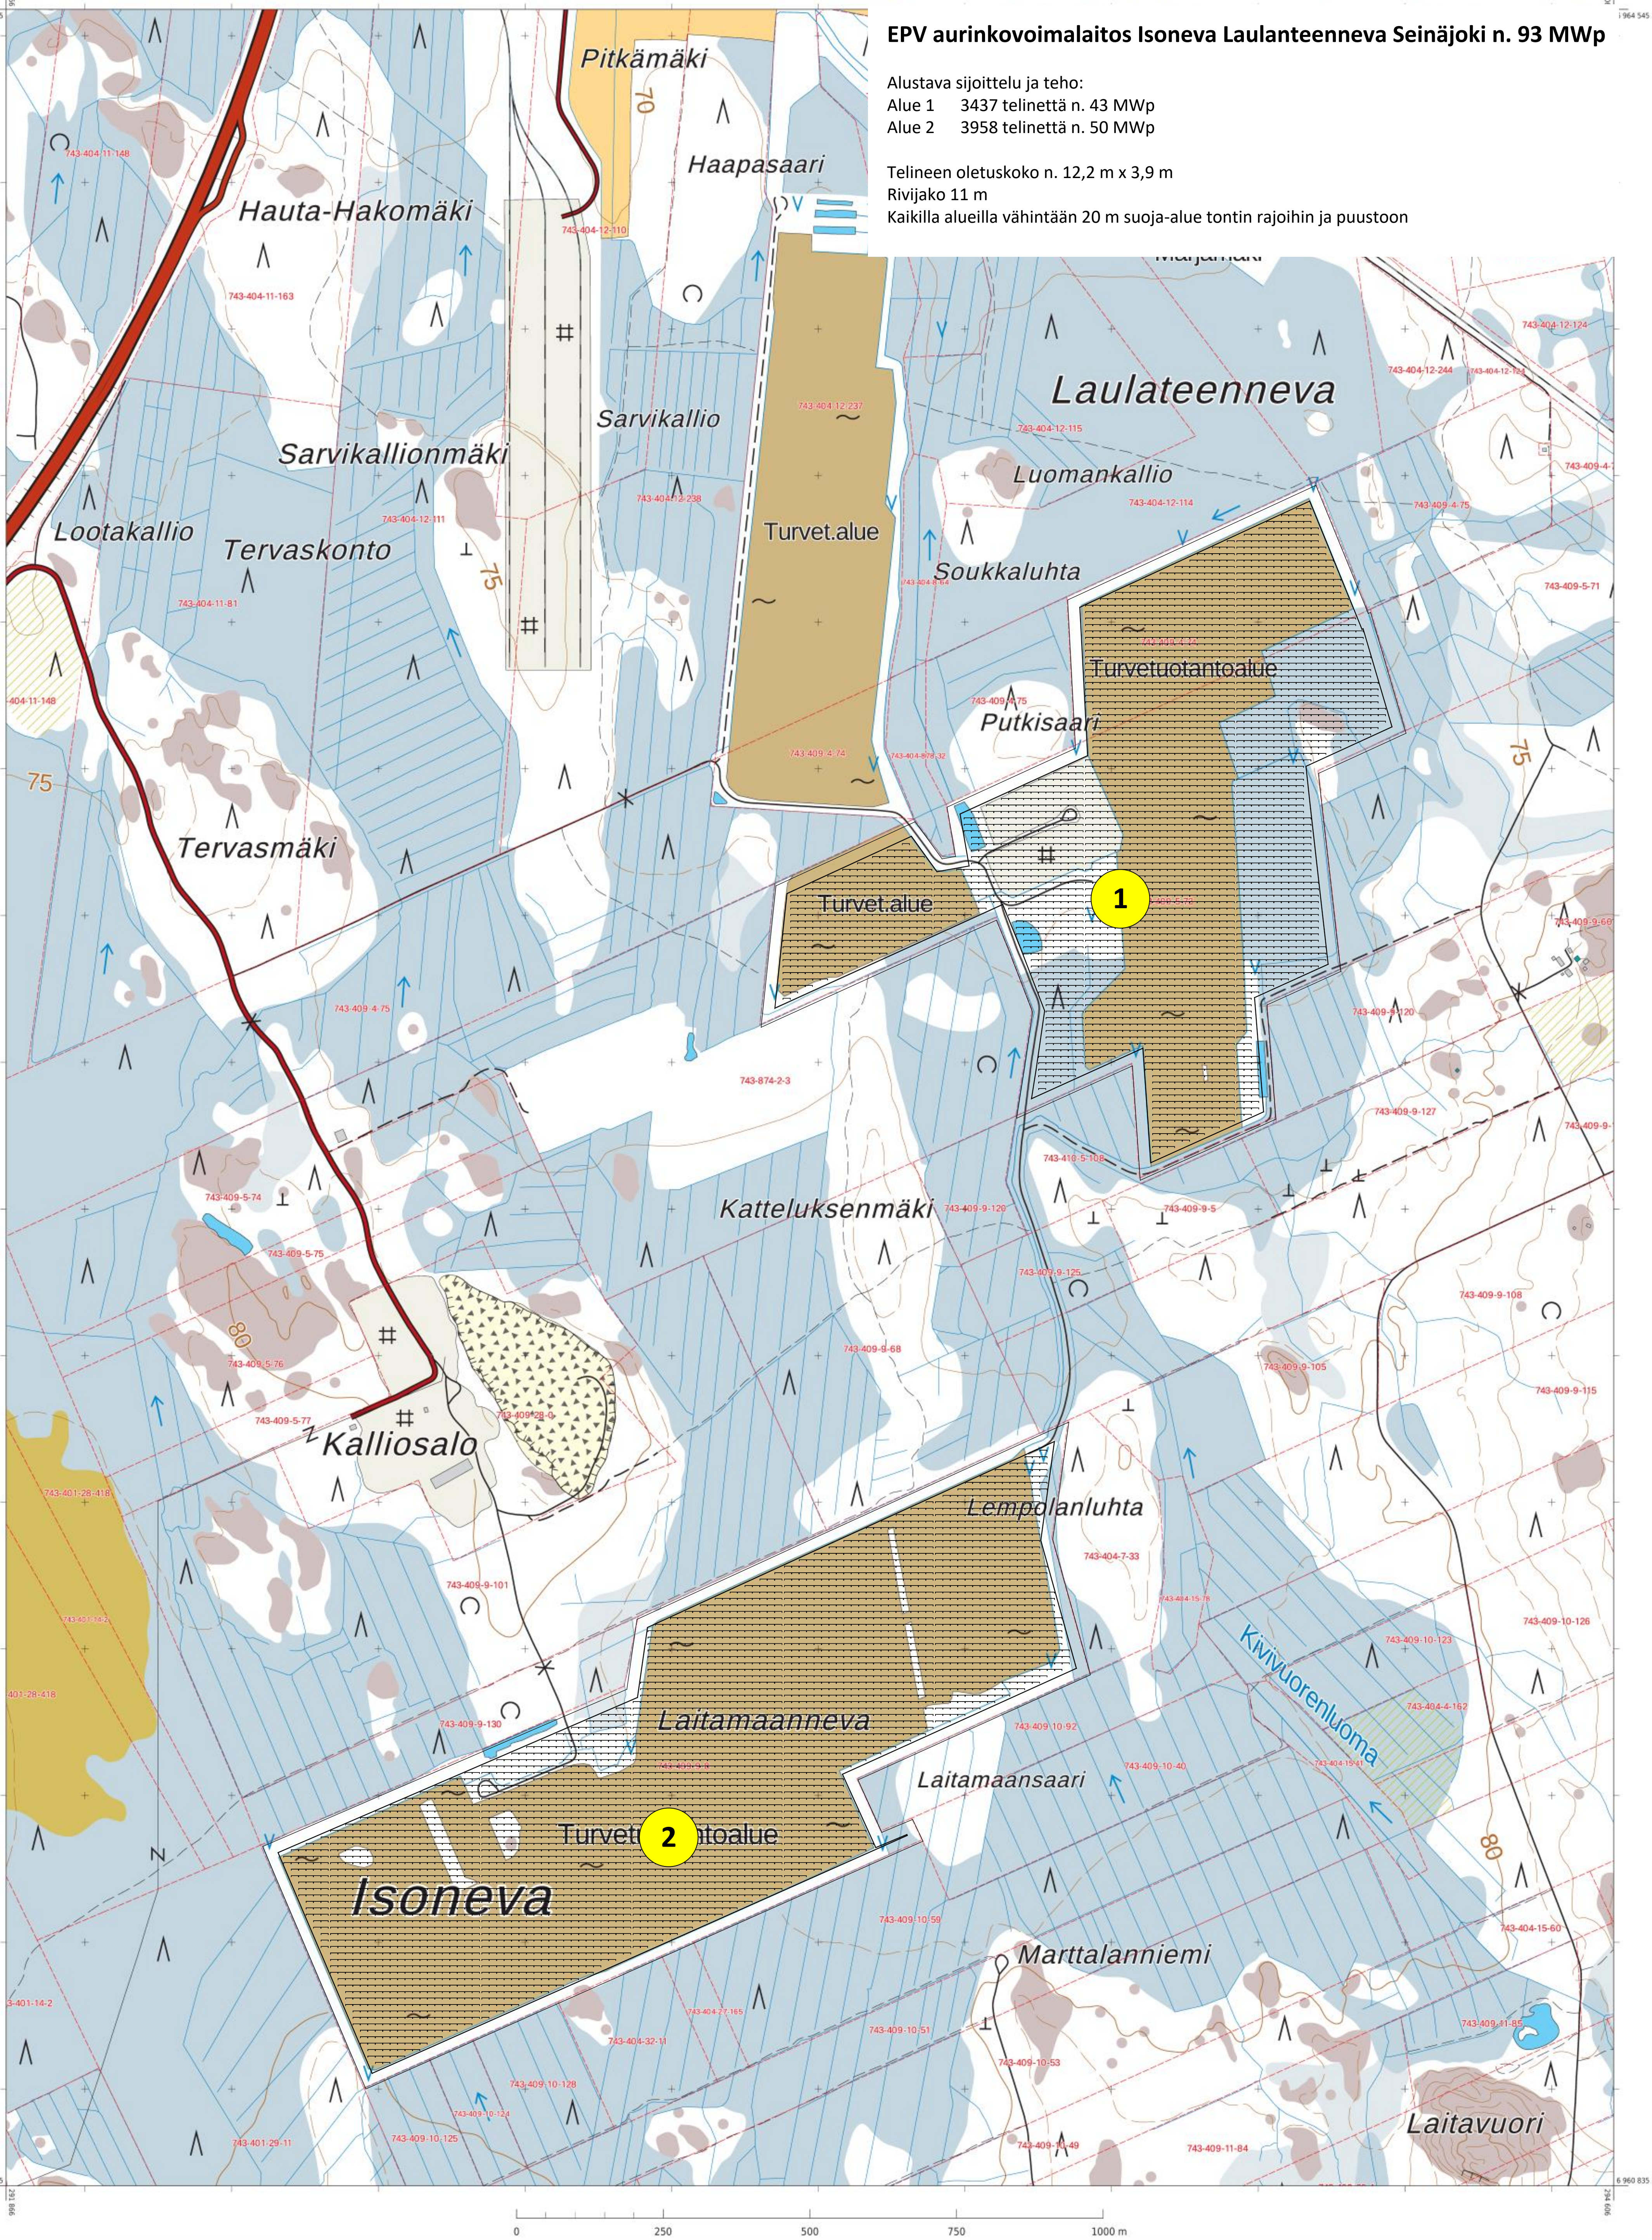

VAROITUS: Ei navigointikäyttöön.
Liikenne- ja viestintävirasto ei ole tarkistanut tämän tuotteen tietoja, eikä se ota vastuuta tietojen oikeellisuudesta tai valmistuksen jälkeisistä muutoksista.

Kiinteistörekisterin tiedoissa voi olla puutteita ja epätarkkuuksia. Rekisteriyksikön tarkka alueellinen ulottuvuus selviää toimitusasiakirjoista ja maastosta.

KARTTATULOSTE
1:5 000

Tulostettu 24.6.2024

Korkeuskäyräväli: 5 m
Korkeusjärjestelmä: N60
Tasokoordinaatisto: ETRS-TM35FIN

Maastotiedot © Maanmittauslaitos
Kiinteistötiedot © Maanmittauslaitos ja kunnat
Merikartta-aineistot © Liikenne- ja viestintävirasto
Syvyystiedot © Suomen ympäristökeskus

